


VOORGEVEL



SITUATIE

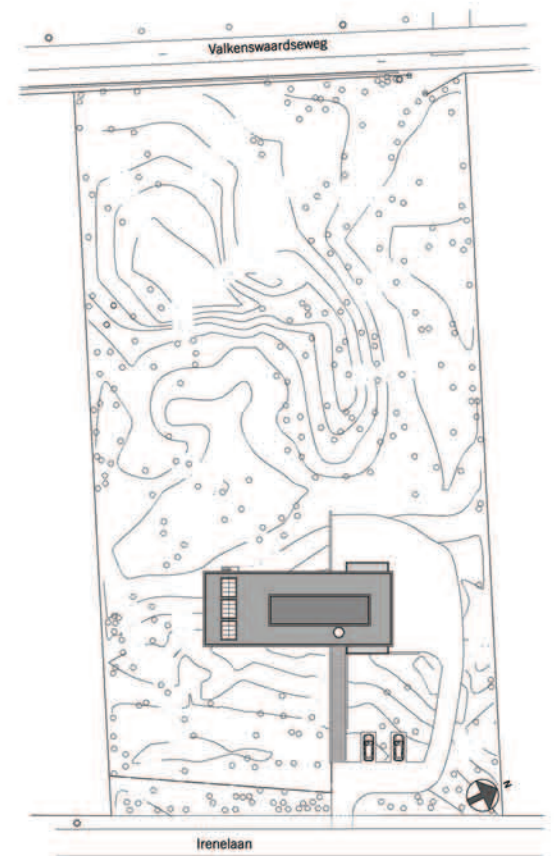


ZIJGEVEL

WOONHUIS SNEP TE WAALRE


De schitterende locatie, zeer bosrijk en geaccidenteerd, vormt de drager voor het ontwerp van dit woonhuis. Een houten loopbrug leidt je vanaf de weg tussen de bomen en heuvels door naar de entree van de woning. Deze entree bevindt zich op een tussen-niveau. Als men enkele treden afdaald bevindt men zich in de functies met een overwegend gesloten karakter, zoals parkeren en opbergen, die als het ware in de heuvels geschoven zijn. Beklimt men vanuit de entree enkele treden dan verrijst men boven de heuvels, waar functies als wonen, koken, eten en werken zijn gesitueerd. De volledige glazen puien zorgen hier voor een wijds uitzicht en overweldigende lichtinval. Samen met de toepassing van terrassen rondom en zeer grote overstekken vervagen de grenzen tussen binnen en buiten.




ACHTERGEVEL

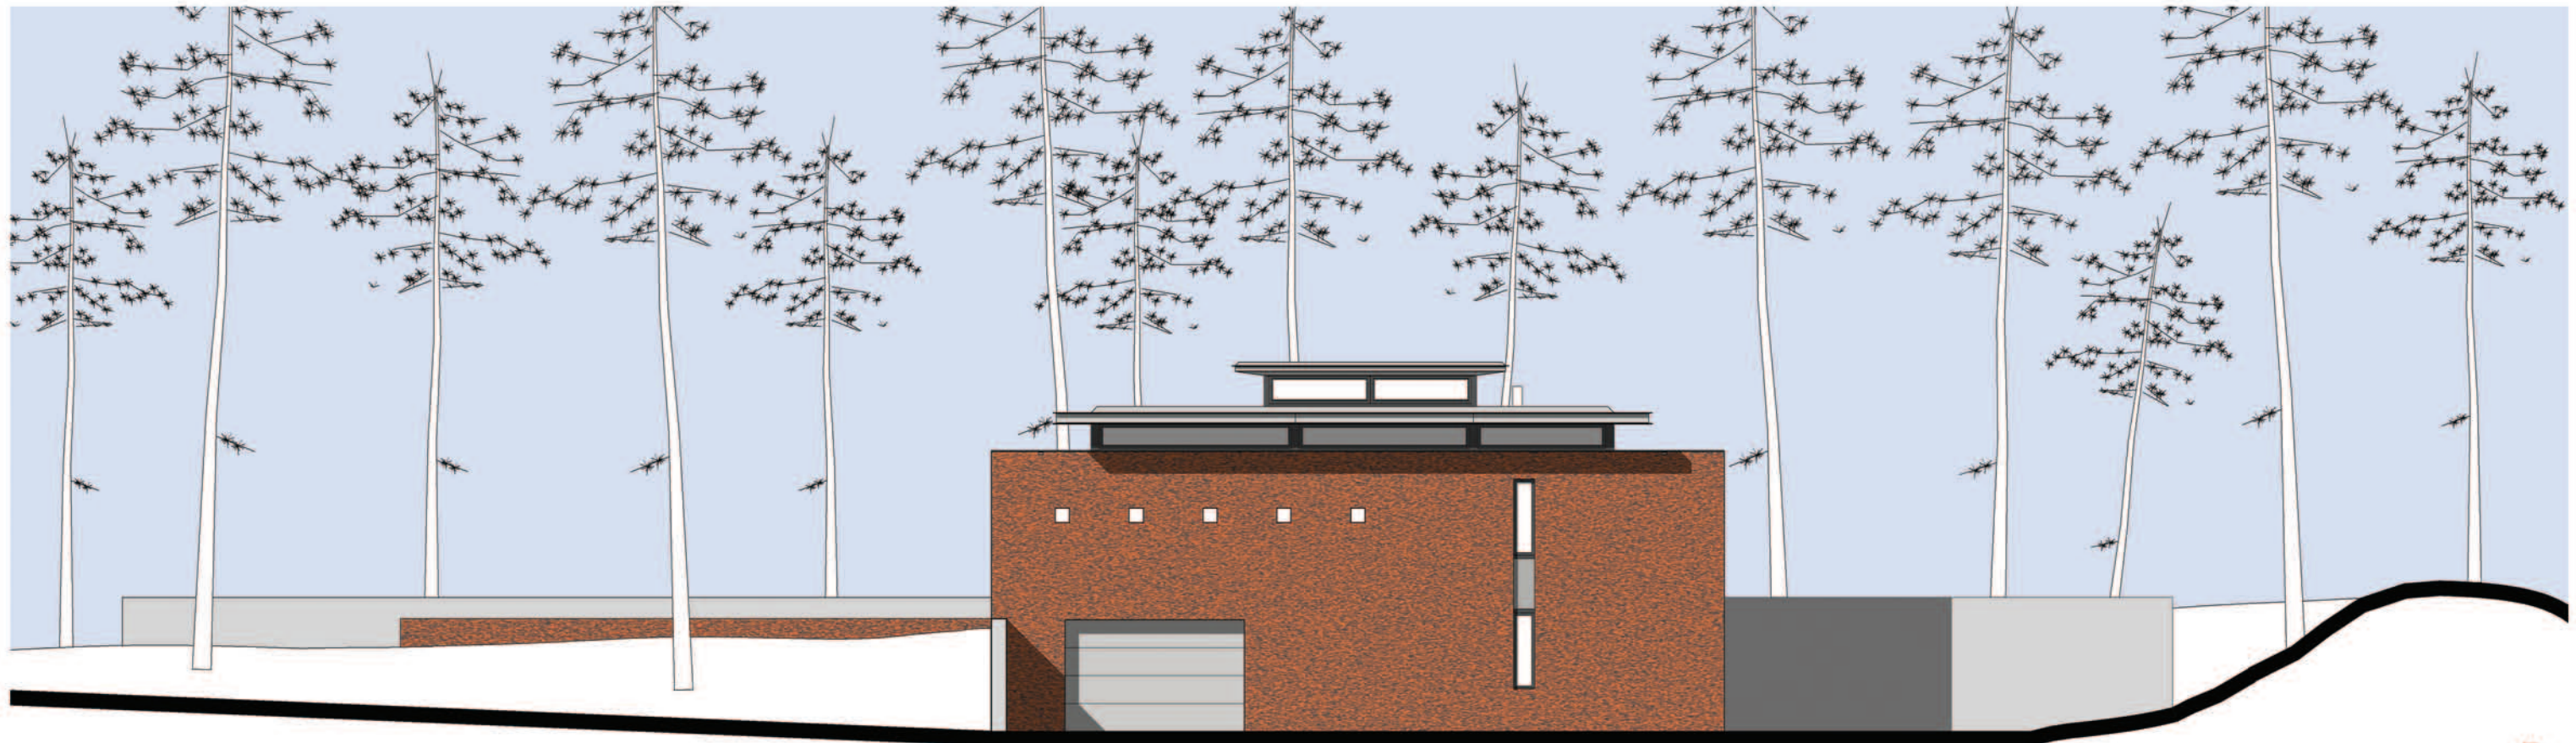

ZIJGEVEL

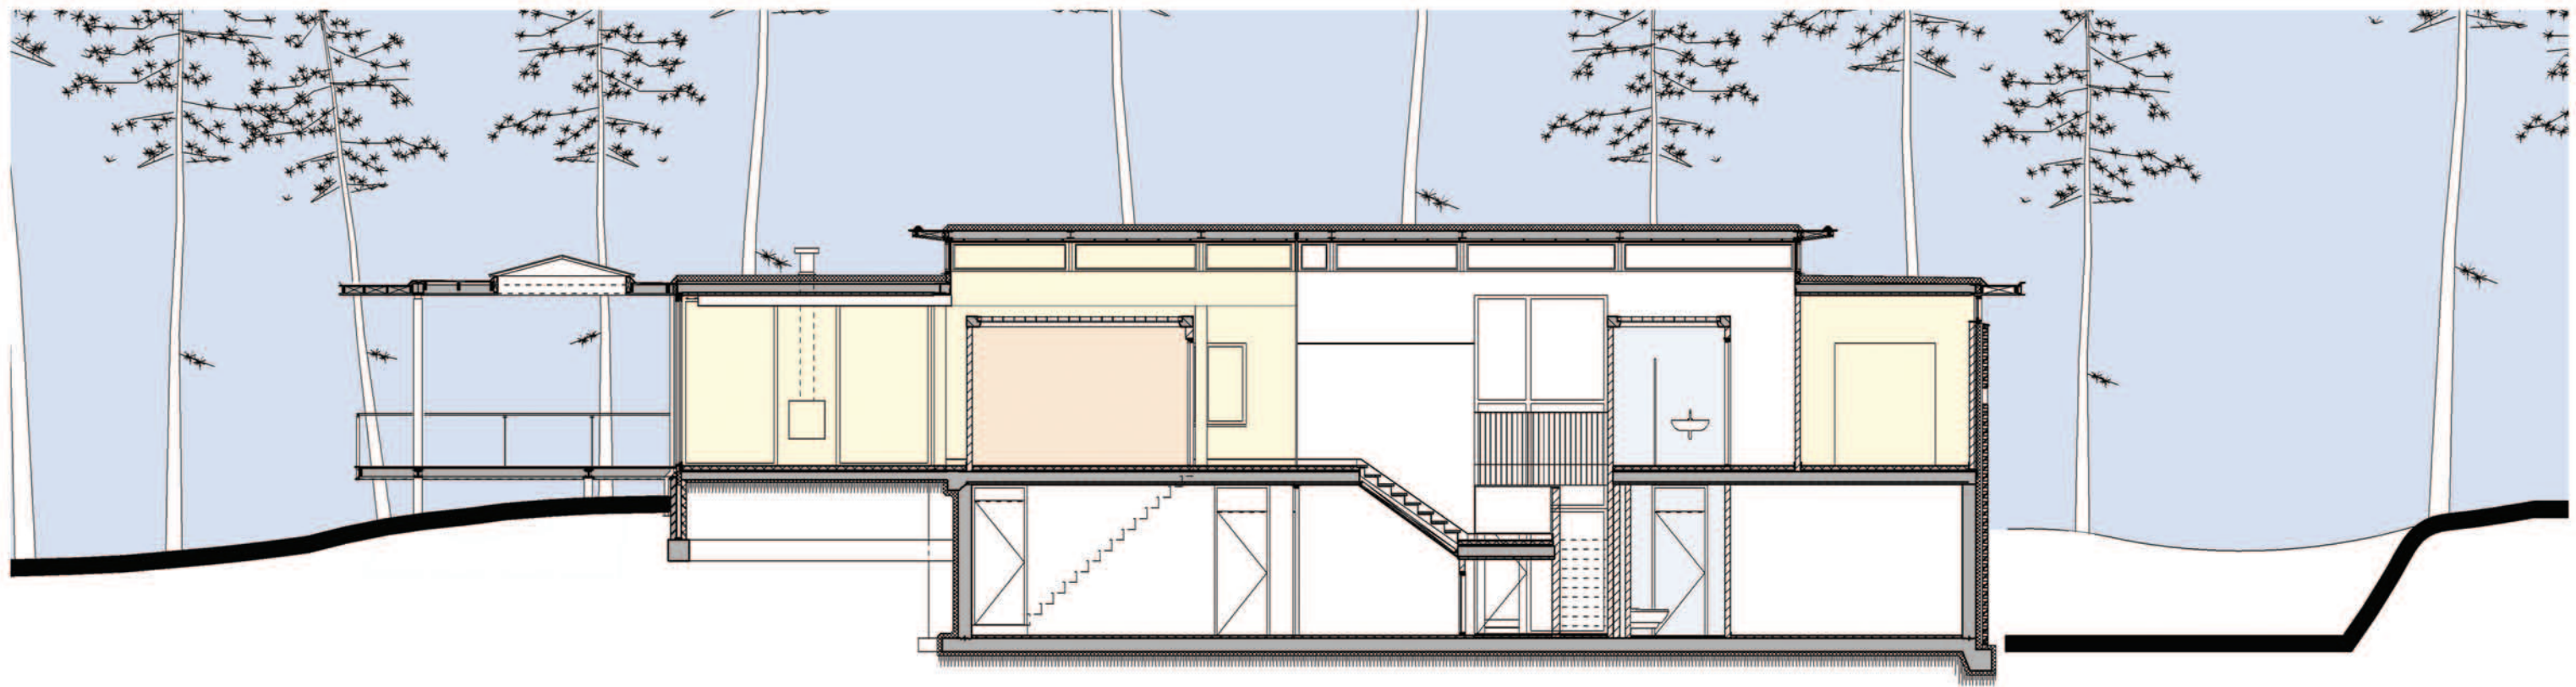

DOORSNEDE

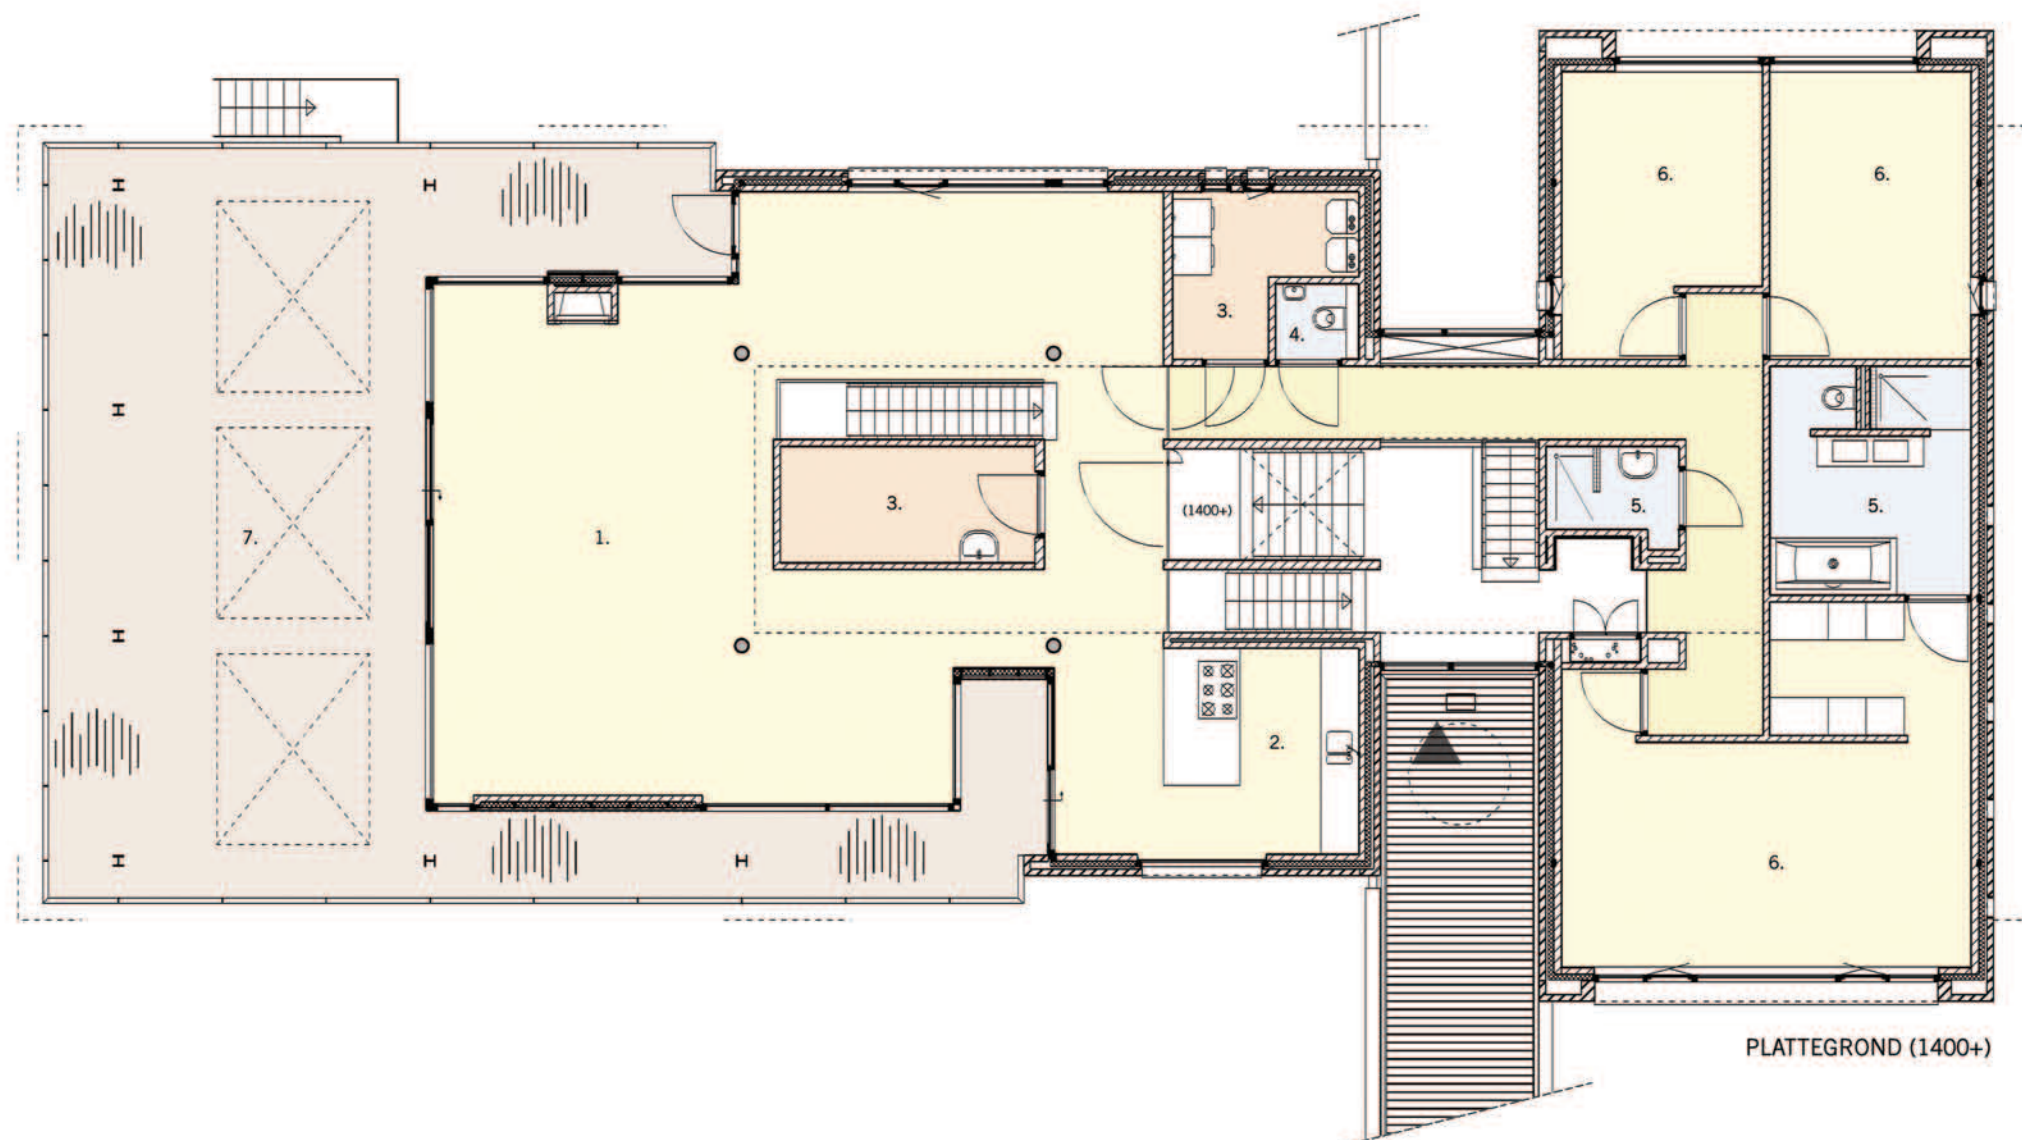

- RENVOL:
- 1. woonkamer
 - 2. keuken
 - 3. berging
 - 4. toilet
 - 5. badkamer
 - 6. slaapkamer
 - 7. terras

PLATTEGROND (1400+)

